
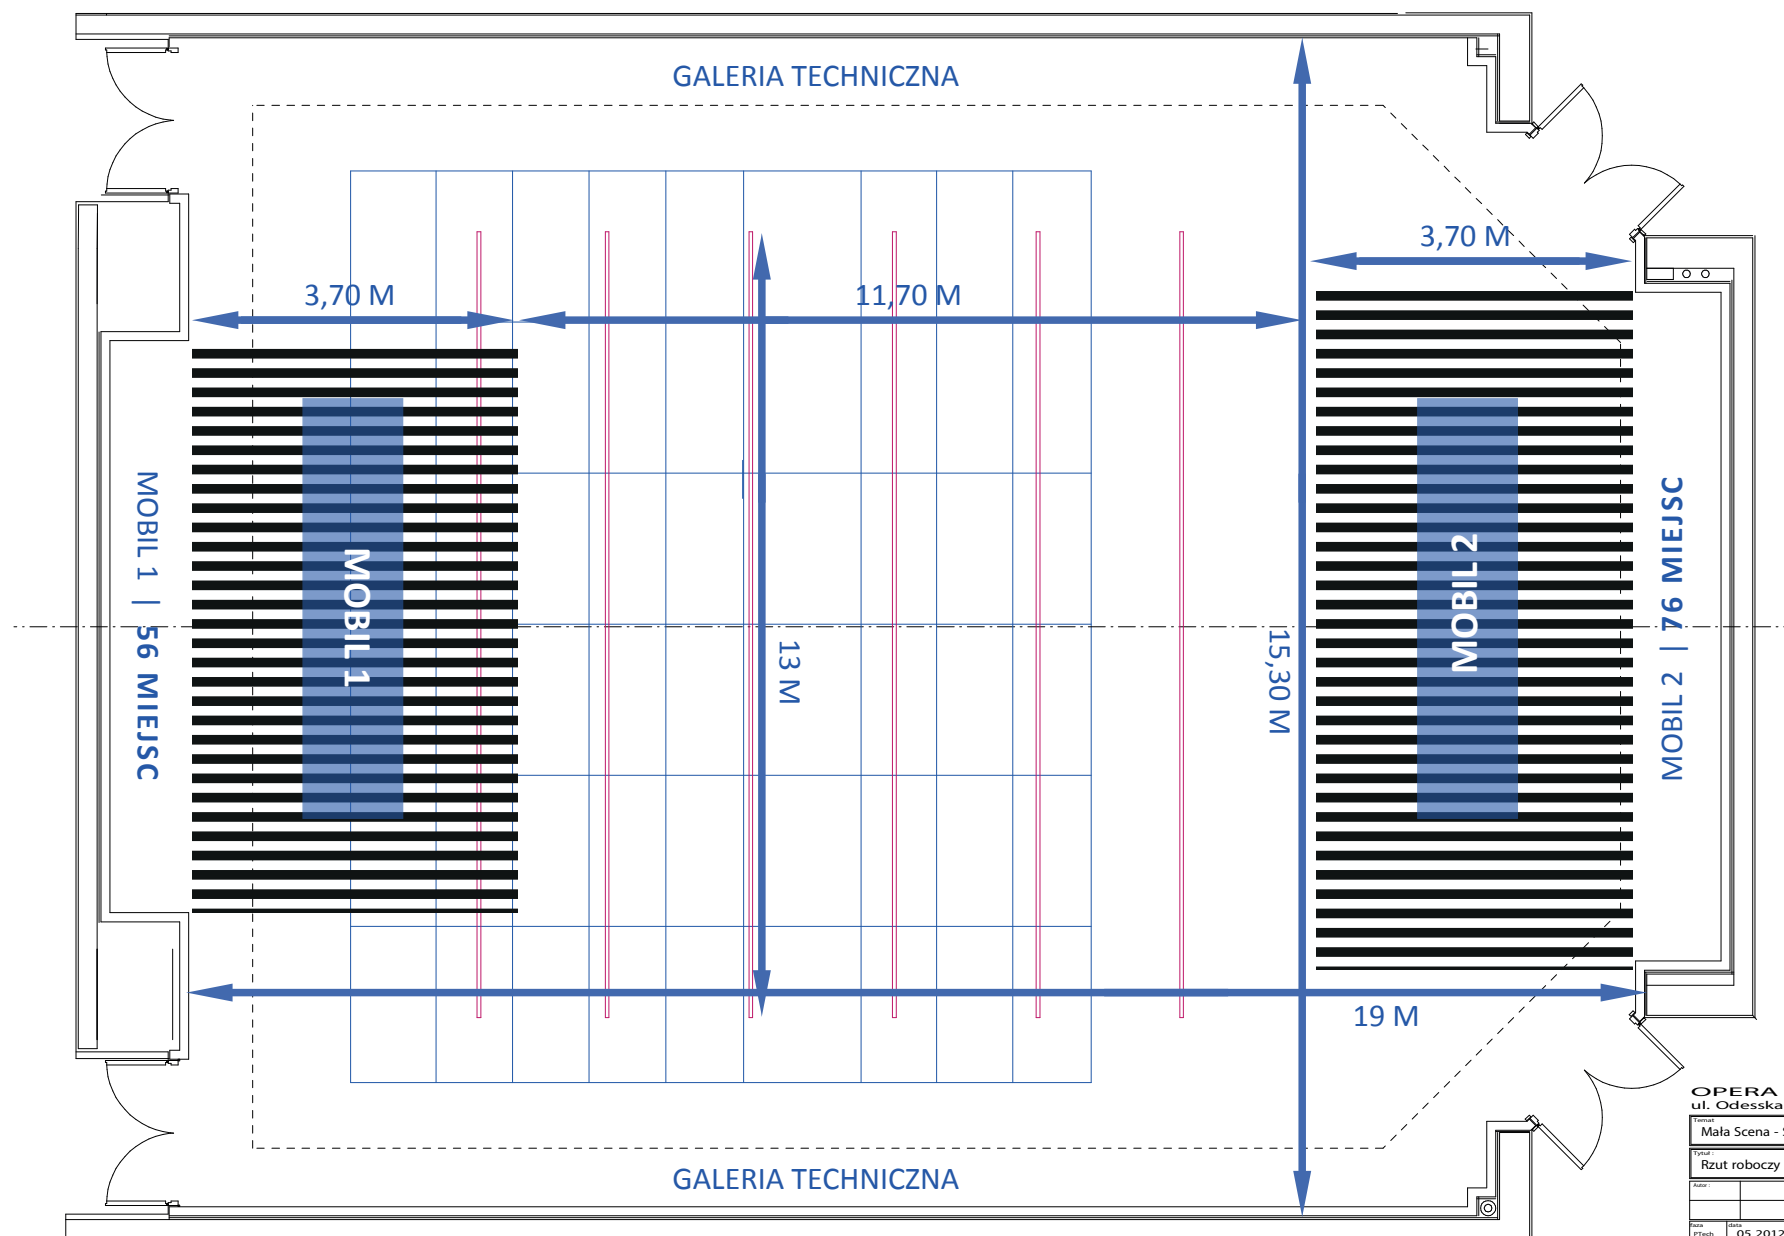


WYSOKOŚĆ OD PODŁOGI DO SZTANKIETU 5,80 M

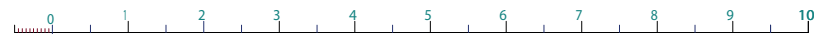

OPERA PODLASKA
ul. Odesska ,15-227 Białystok

Temat	
Mała Scena - Scena Kameralna	
Typ	
Rzut roboczy	
Autor	
Data	
05 2012	
Skala	
1 : 100	
Projekt	
TECH	
Przebieg	
Rz1	